


Promoción isla de Sálvora PARKING

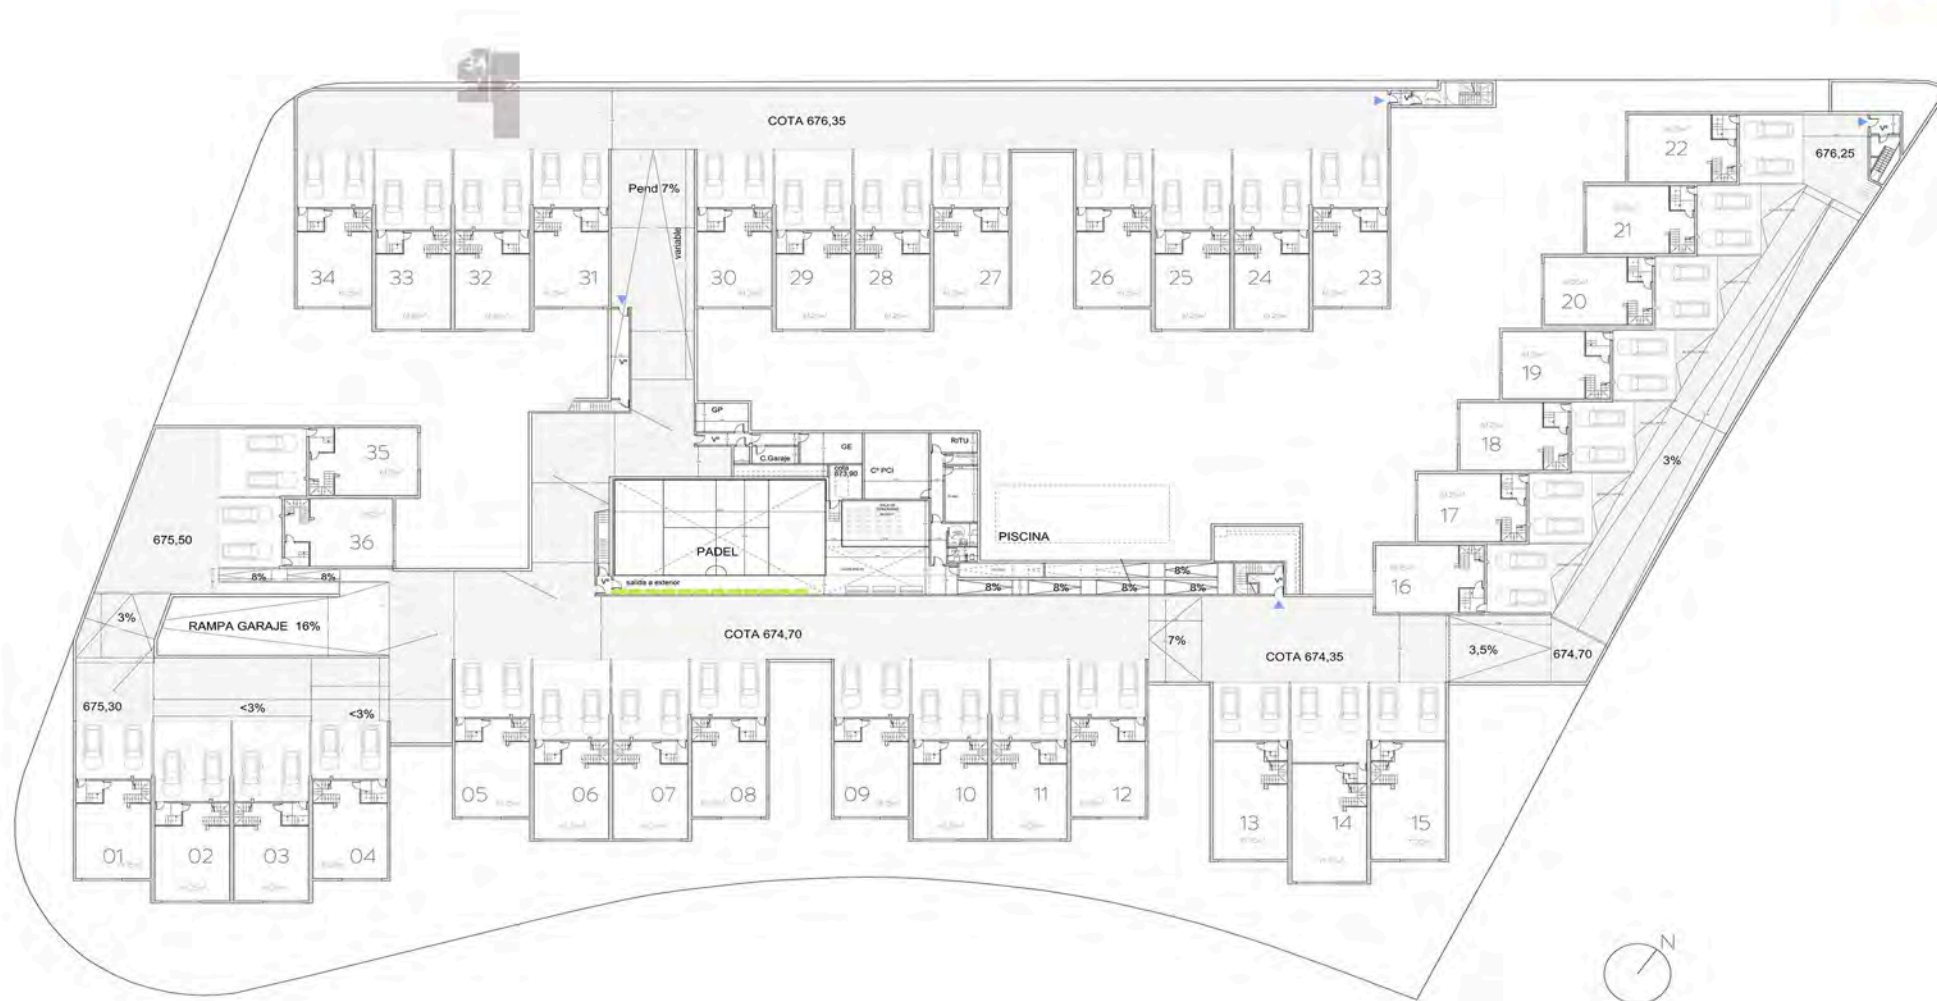


Zona común ajardinada en dos plataformas
Garaje mancomunado bajo rasante
Acceso peatonal y rodado único y vigilado



Promoción Isla de Sálvora

Opciones planta primera: 3 Dormitorios



Documento de carácter informativo no contractual. Las superficies expresadas son aproximadas, pudiendo experimentar modificaciones por razón de índole técnica, legal o administrativa en el desarrollo del proyecto y/o ejecución de obras así como las calidades sin que ello implique menoscabo de las mismas. El amueblamiento y el ajardinamiento no están incluidos.

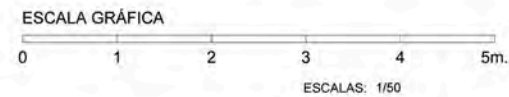

Promoción Isla de Sálvora

Opciones planta primera: 3 + 1 Dormitorios



Documento de carácter informativo no contractual. Las superficies expresadas son aproximadas, pudiendo experimentar modificaciones por razón de índole técnica, legal o administrativa en el desarrollo del proyecto y/o ejecución de obras así como las calidades sin que ello implique menoscabo de las mismas. El amueblamiento y el ajardinamiento no están incluidos.

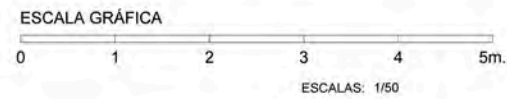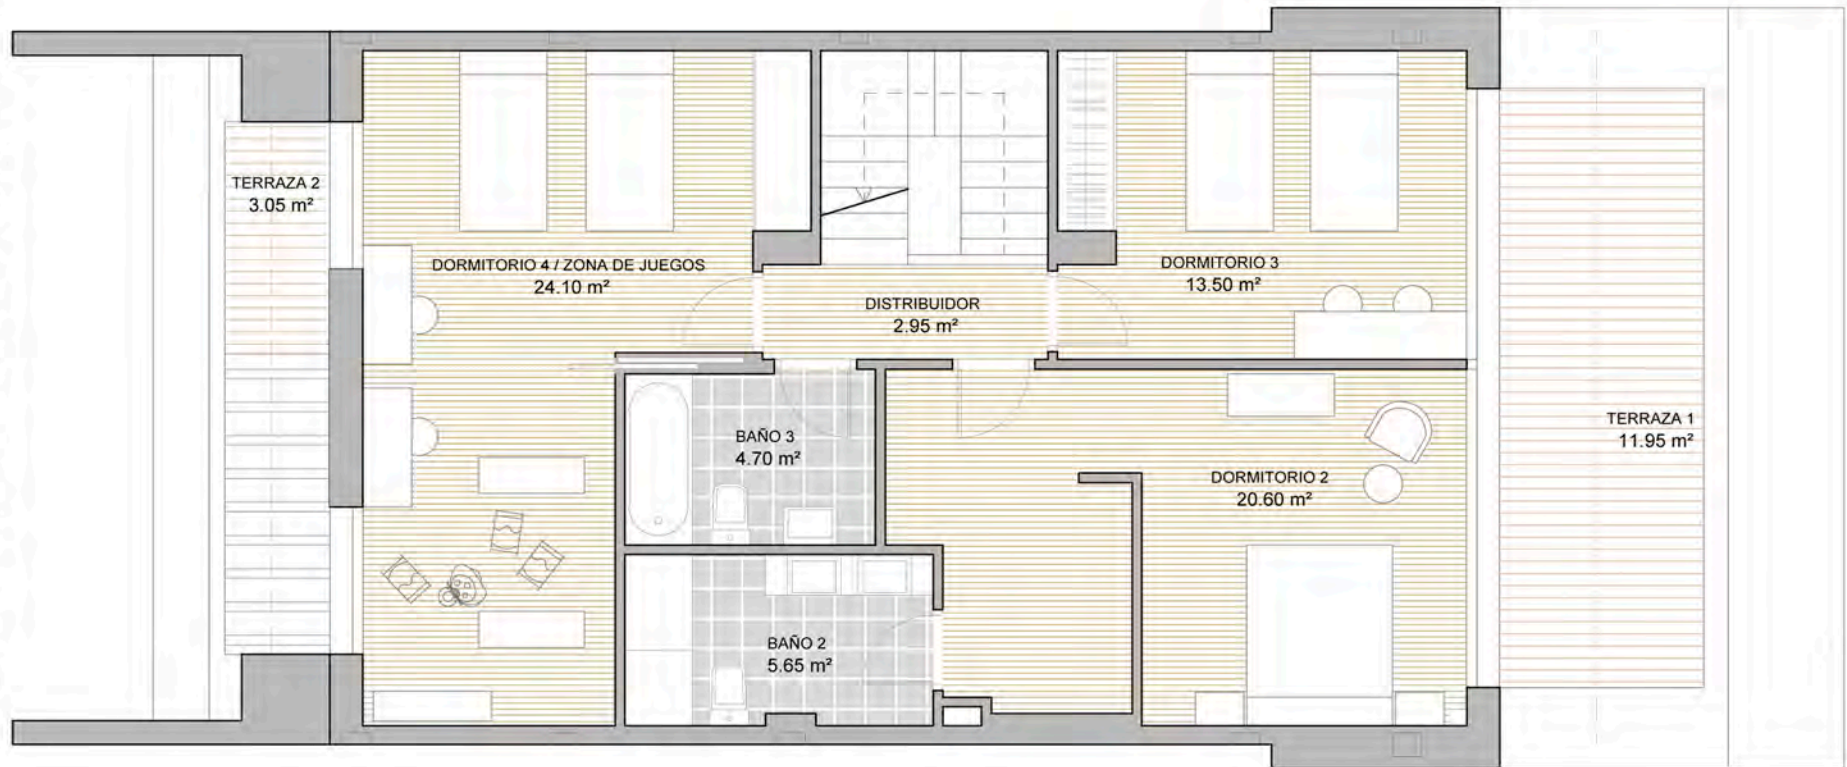

Promoción Isla de Sálvora

Opciones planta primera: 4 Dormitorios


Documento de carácter informativo no contractual. Las superficies expresadas son aproximadas, pudiendo experimentar modificaciones por razón de índole técnica, legal o administrativa en el desarrollo del proyecto y/o ejecución de obras así como las calidades sin que ello implique menoscabo de las mismas. El amueblamiento y el ajardinamiento no están incluidos.

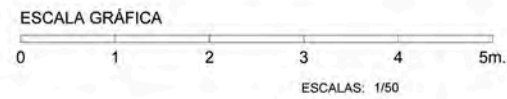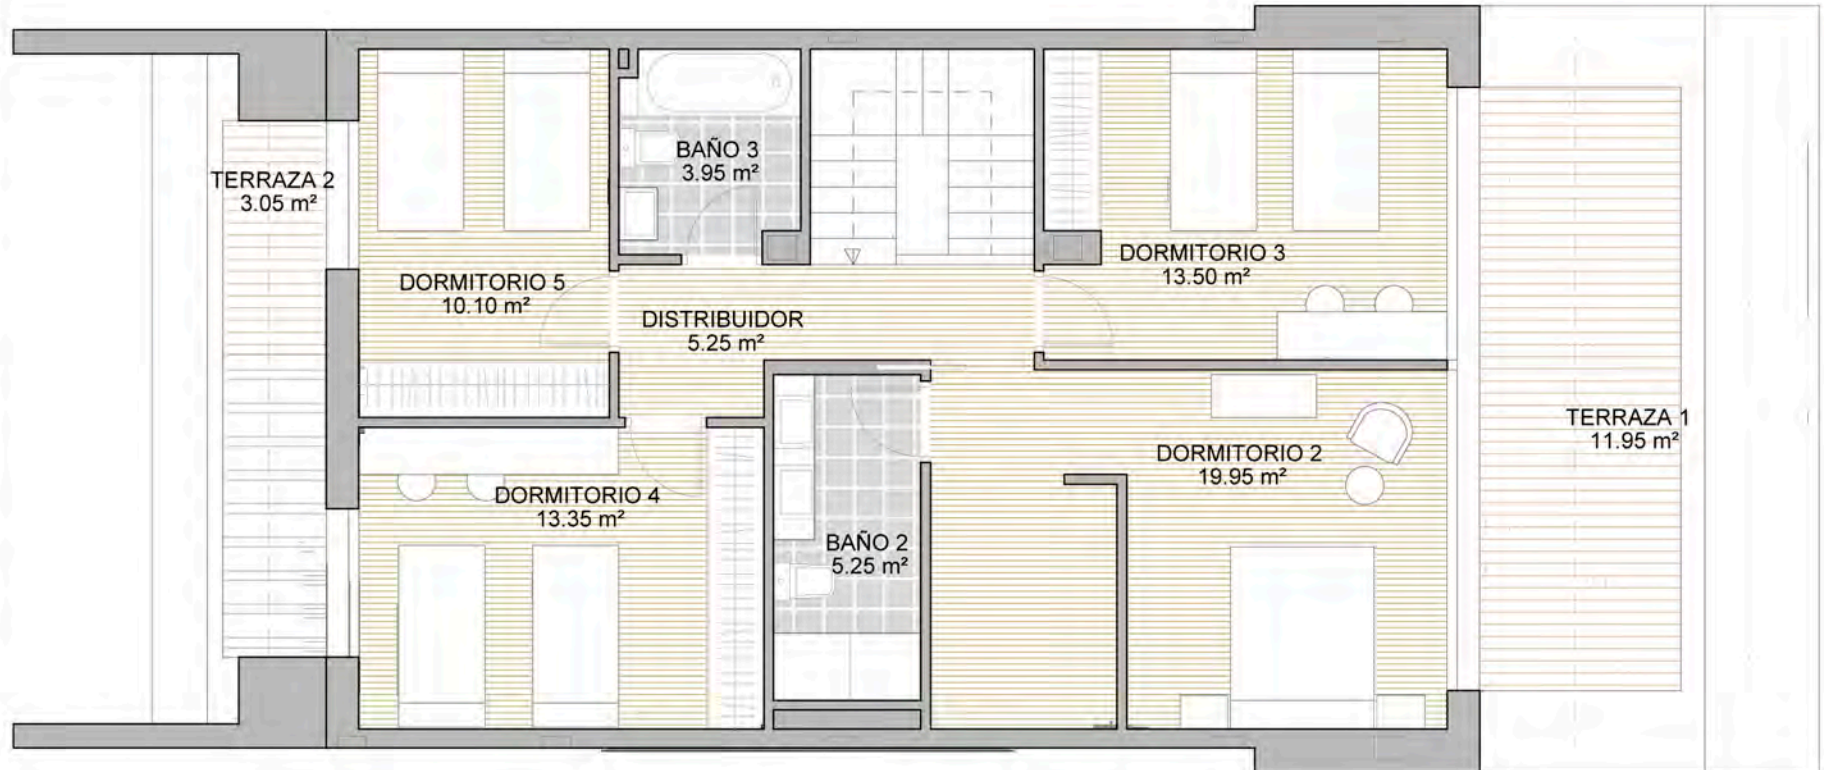

Promoción Isla de Sálvora

Tipo 1 - Adosado - Planta baja

Documento de carácter informativo no contractual. Las superficies expresadas son aproximadas, pudiendo experimentar modificaciones por razón de índole técnica, legal o administrativa en el desarrollo del proyecto y/o ejecución de obras así como las calidades sin que ello implique menoscabo de las mismas. El amueblamiento y el ajardinamiento no están incluidos.

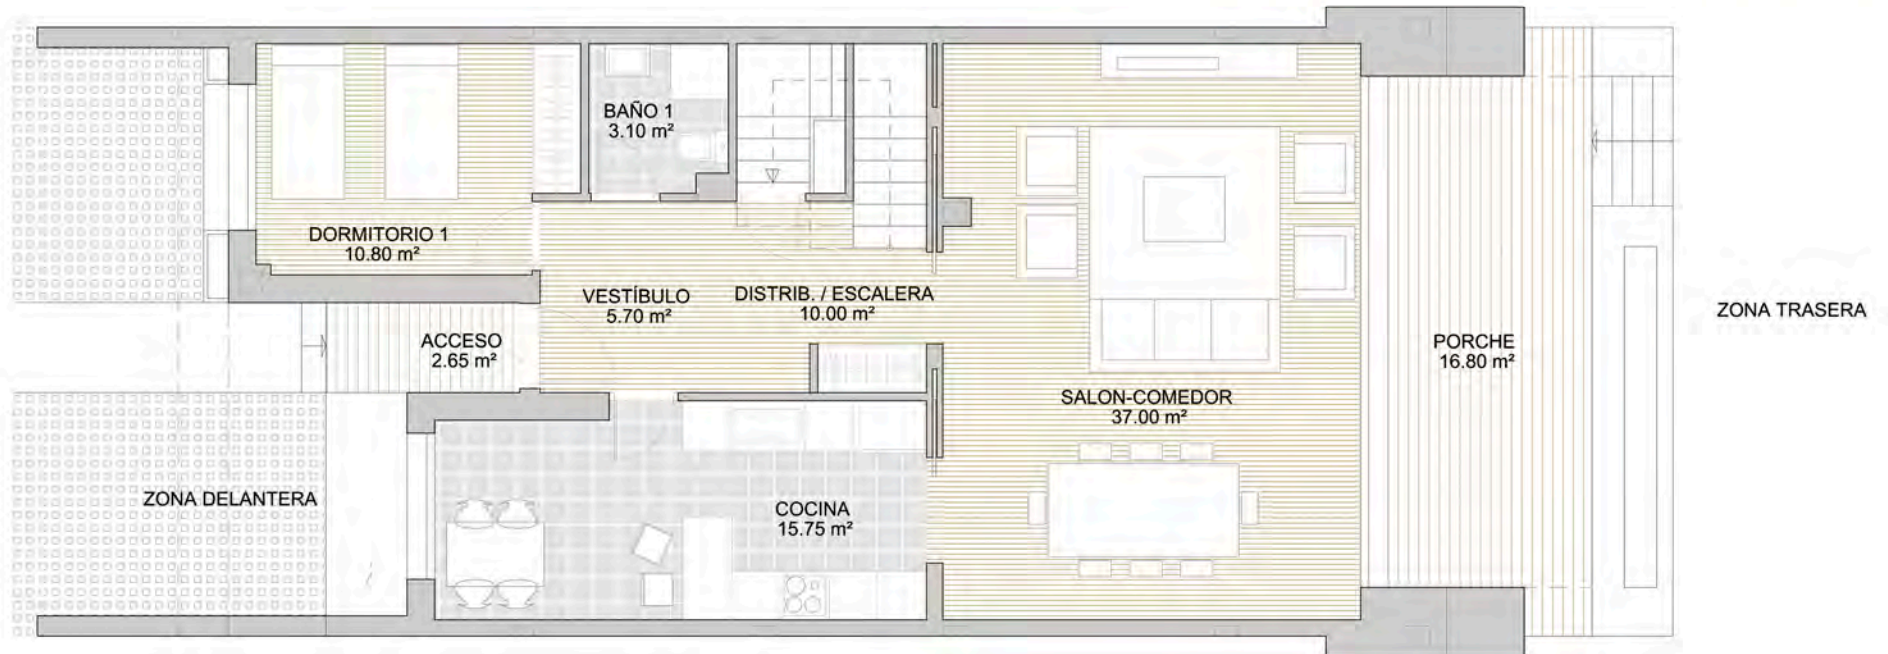

SUP. CONSTRUIDA CERRADA:

PLANTA BAJA	98,50 m ²
PLANTA PRIMERA	87,35 m ²
PLANTA SÓTANO	80,00 m ²
TOTAL	265,85 m²


SUP. ÚTIL TERRAZAS:

PLANTA BAJA	18,50 m ²
PLANTA PRIMERA	15,00 m ²
TOTAL	33,50 m²

ESCALA GRÁFICA



PLANO: VIVIENDA TIPO 1
CENTRAL
PLANTA BAJA

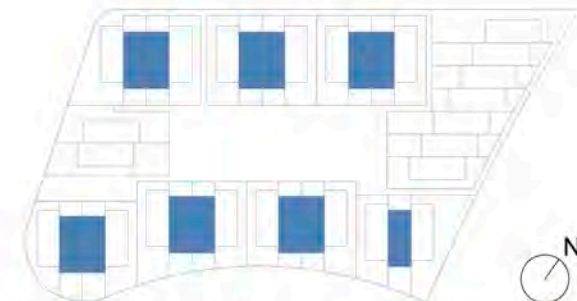


SITUACIÓN VIVIENDA EN PLANTA



Promoción Isla de Sálvora

Tipo 2 - Pareado - Planta baja

Documento de carácter informativo no contractual. Las superficies expresadas son aproximadas, pudiendo experimentar modificaciones por razón de índole técnica, legal o administrativa en el desarrollo del proyecto y/o ejecución de obras así como las calidades sin que ello implique menoscabo de las mismas. El amueblamiento y el ajardinamiento no están incluidos.

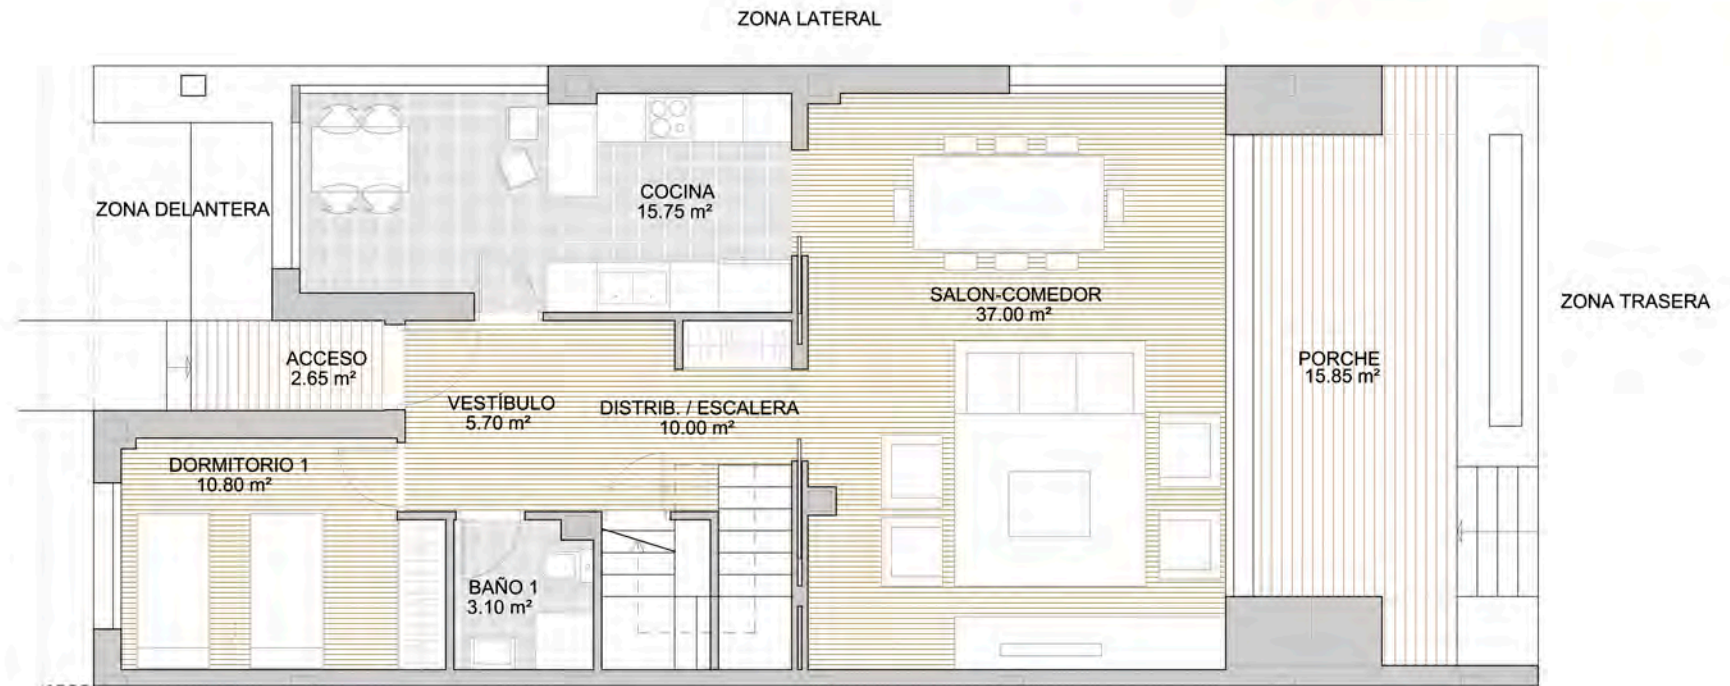

SUP. CONSTRUIDA CERRADA:

PLANTA BAJA	100,65 m ²
PLANTA PRIMERA	88,45 m ²
PLANTA SÓTANO	80,00 m ²
TOTAL	269,10 m²


SUP. ÚTIL TERRAZAS:

PLANTA BAJA	18,50 m ²
PLANTA PRIMERA	15,00 m ²
TOTAL	33,50 m²

ESCALA GRÁFICA



PLANO: VIVIENDA TIPO 2
EXTREMO
PLANTA BAJA

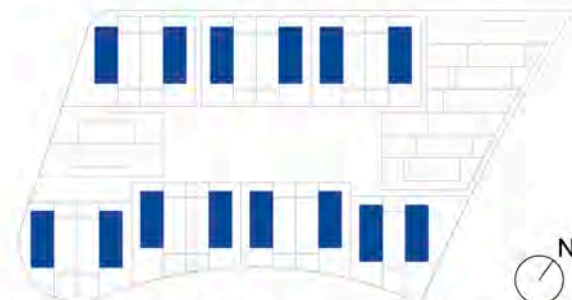

SITUACIÓN VIVIENDA EN PLANTA



Promoción Isla de Sálvora

Sótano

Documento de carácter informativo no contractual. Las superficies expresadas son aproximadas, pudiendo experimentar modificaciones por razón de índole técnica, legal o administrativa en el desarrollo del proyecto y/o ejecución de obras así como las calidades sin que ello implique menoscabo de las mismas. El amueblamiento y el ajardinamiento no están incluidos.



ESCALA GRÁFICA

